


Eingang

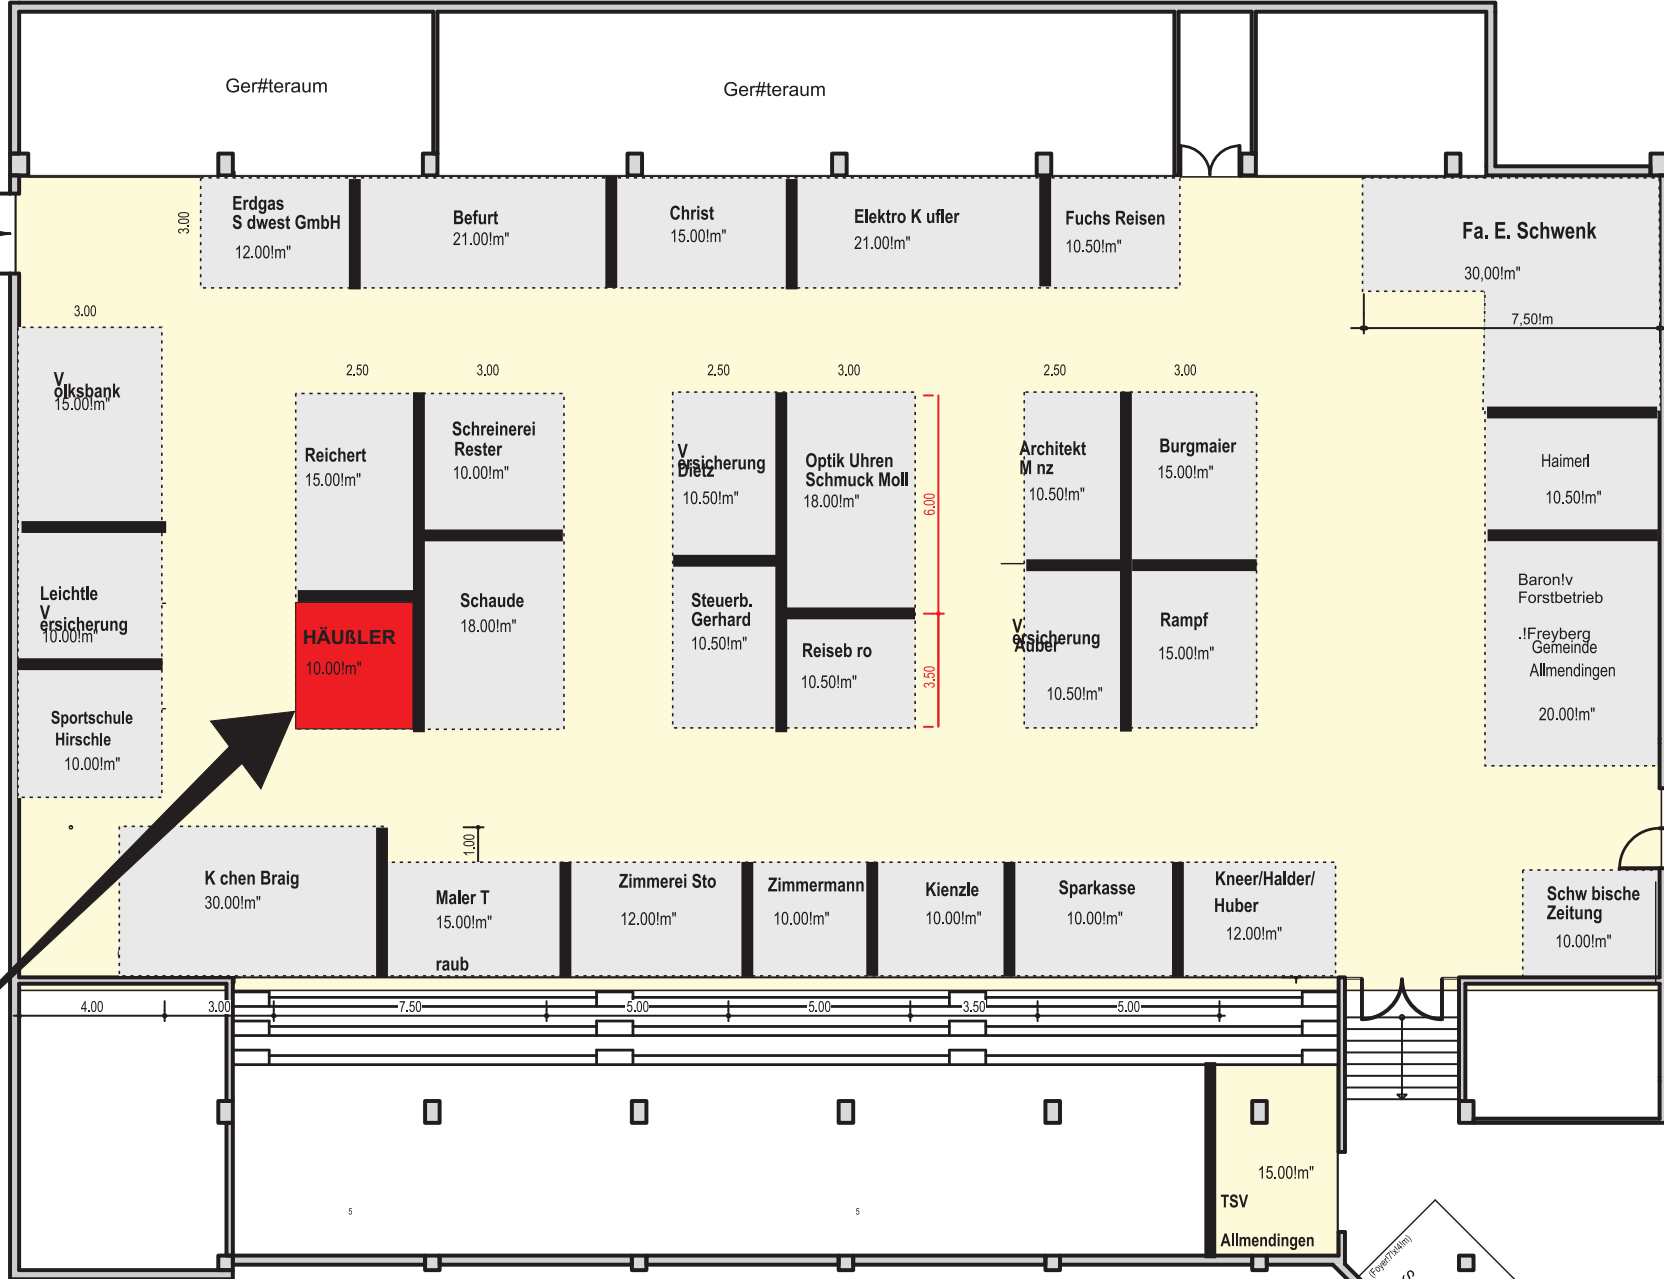

**HÄUßLER**  
10.00m²

**Fa. HÄUßLER**

**GHV**  
**BELEGUNGSPLAN** Halle  
**LEISTUNGSSCHAU**  
 nicht maßstabsgetreu

Eingang